


Technische gegevens: Aluminium constructie - 32m

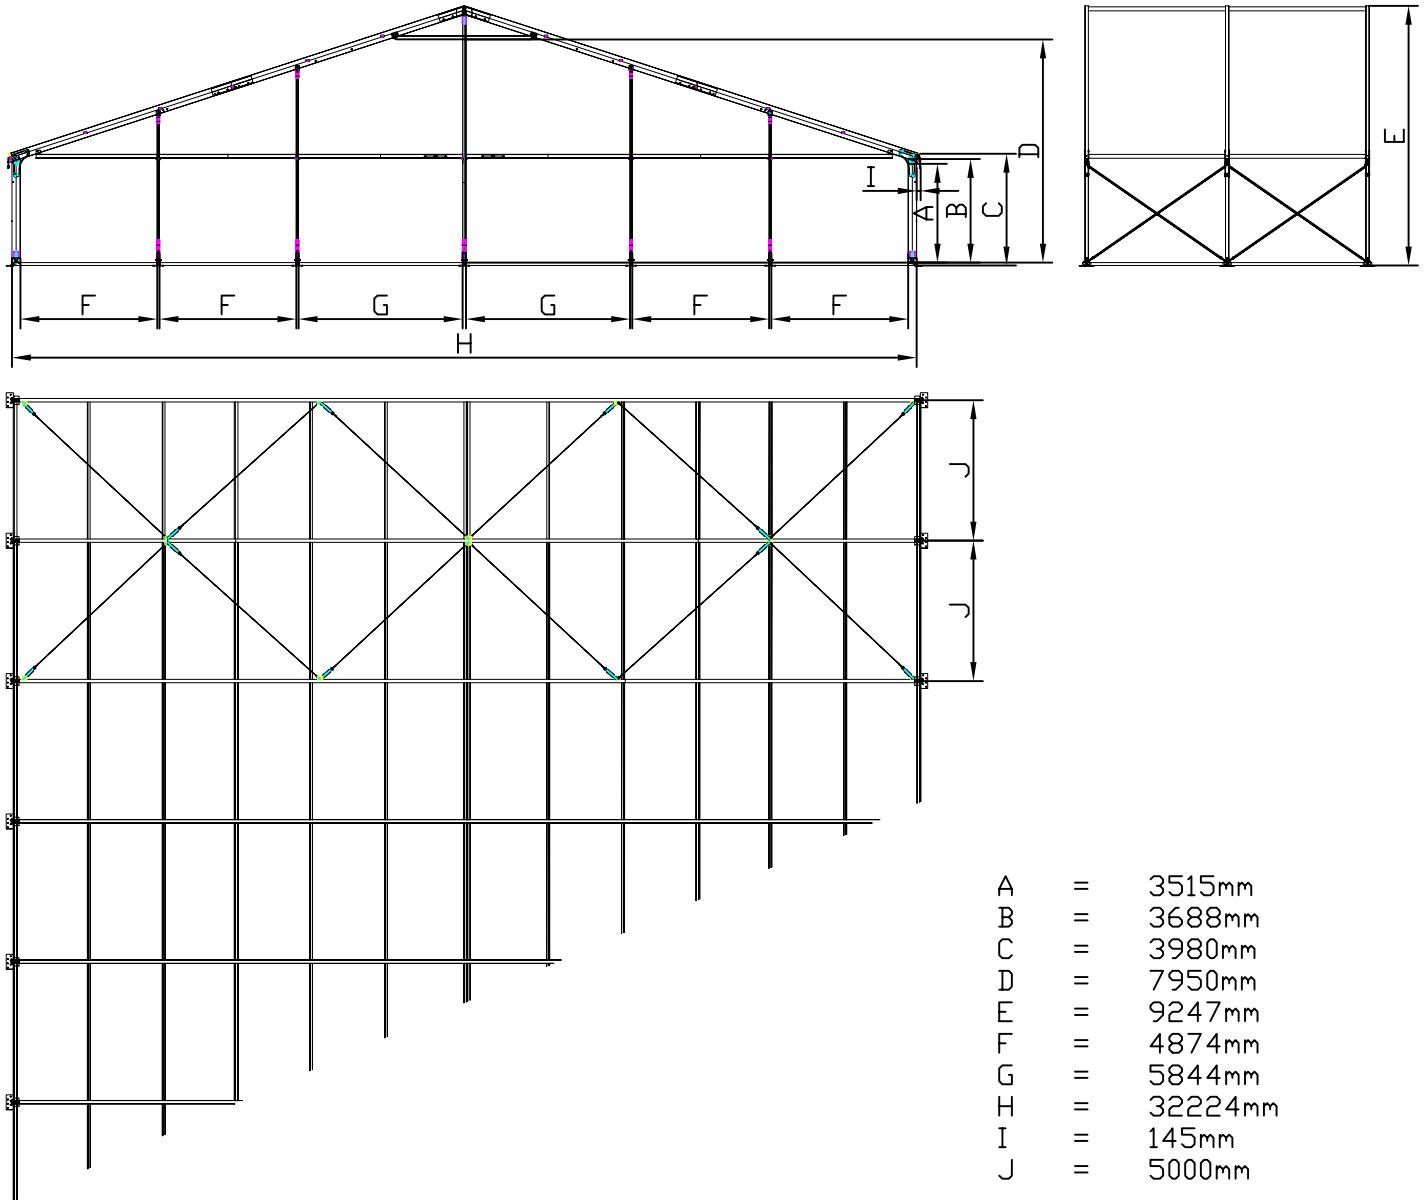

Afmetingen kunnen in de praktijk afwijken

Indien u de tent met harde kunststof zijpanelen besteld, dient u rekening te houden met ± 22 cm extra ruimte

De tent constructie is conform de Duitse TÜV berekening

De tentzeilen en panelen voldoen aan de norm DIN 4102-B1

Spantprofiel	120x300mm
Dakschuine	18°
Draagkracht vloer	500kg/pm

AALSTER TENTENBEDRIJF
 VAN DER WERFF BV
 DE VEST 10 - NL-5555 XL VALKENSWAARD
 POSTBUS 100 - NL-5550 AC VALKENSWAARD
 TEL. ++31 (0)40 2016815 / FAX ++31(0)40 2045735
 INFO@AALSTER-TENTEN.NL / WWW.AALSTER-TENTEN.NL